

Bosna i Hercegovina  
FEDERACIJA BOSNE I HERCEGOVINE  
ŽUPANIJA ZAPADNOHERCEGOVAČKA  
OPĆINA POSUŠJE  
OPĆINSKI NAČELNIK

Broj: 01 - 313/23  
Posušje, 2. 4. 2024. godine

Općinski načelnik općine Posušje, na temelju članka 27. Zakona o prostornom uređenju („Narodne novine Županije Zapadnohercegovačke“, broj: 4/99, 15/01, 10/03 i 18/11 ) te članka 100. stavak 1. Statuta općine Posušje („Službeni glasnik općine Posušje“, broj: 1/08, 8/08, 2/10 i 1/17) i na temelju ukazanih potreba donosi:

**O D L U K U**

o javnoj raspravi o Prijedlogu izmjene i dopune regulacijskog plana  
POSUŠJE (križanje ulica Ante Starčevića i Marije Jurić Zagorke)

I.

Stavlja se na javnu raspravu Prijedlog izmjene i dopune regulacijskog plana POSUŠJE (križanje ulica Ante Starčevića i Marije Jurić Zagorke). Urbanističko tehnički uvjeti dati su u cilju definiranja prometnih i drugih javnih površina, te preoblikovanja postojećih i definiranja novih građevinskih parcela na križanju predmetnih ulica u Posušju, za potrebe rješavanja vlasničkih odnosa vezanih za predmetno zemljište, te za potrebe legalizacije postojećih i izgradnje novih građevinskih objekata na predmetnom lokalitetu. Sastavni dio ove Odluke je grafički prikaz regulacijskog plana.

II.

Odluka o pristupanju izradi predmetnog plana usvojena je od strane Općinskog vijeća općine Posušje, pod brojem: 01-23-42/23 od 6.4.2023. godine.

III.

Nositelj izrade predmetnog plana je Služba za imovinsko-pravne, geodetske poslove, katastar, prostorno uređenje i zaštitu okoliša, Odsjek za prostorno uređenje i zaštitu okoliša općine Posušje. Prijedlog predmetnog plana izradio je „PROJEKT 3D“ d. o. o. Posušje.

IV.

Prijedlog predmetnog plana stavlja se na javni uvid u trajanju od 03.04. 2024. godine do 03.05. 2024. godine. Termin održavanja javne rasprave je dana 03.05. 2024. godine u 12<sup>00</sup> sati, u vijećnici zgrade općine Posušje.


V.

Pozivaju se sve zainteresirane stranke, građani i svi drugi zainteresirani javni subjekti da svoje eventualne primjedbe i prijedloge u pismenom obliku u vremenskom trajanju javnog uvida dostave Službi za imovinsko-pravne, geodetske poslove, katastar, prostorno uređenje i zaštitu okoliša, Odsjek za prostorno uređenje i zaštitu okoliša općine Posušje kao i tijekom zakazanog termina javne rasprave.

Dostavit:

1. Odsjeku za prostorno uređenje i zaštitu okoliša x 5,
2. Pismohrani.



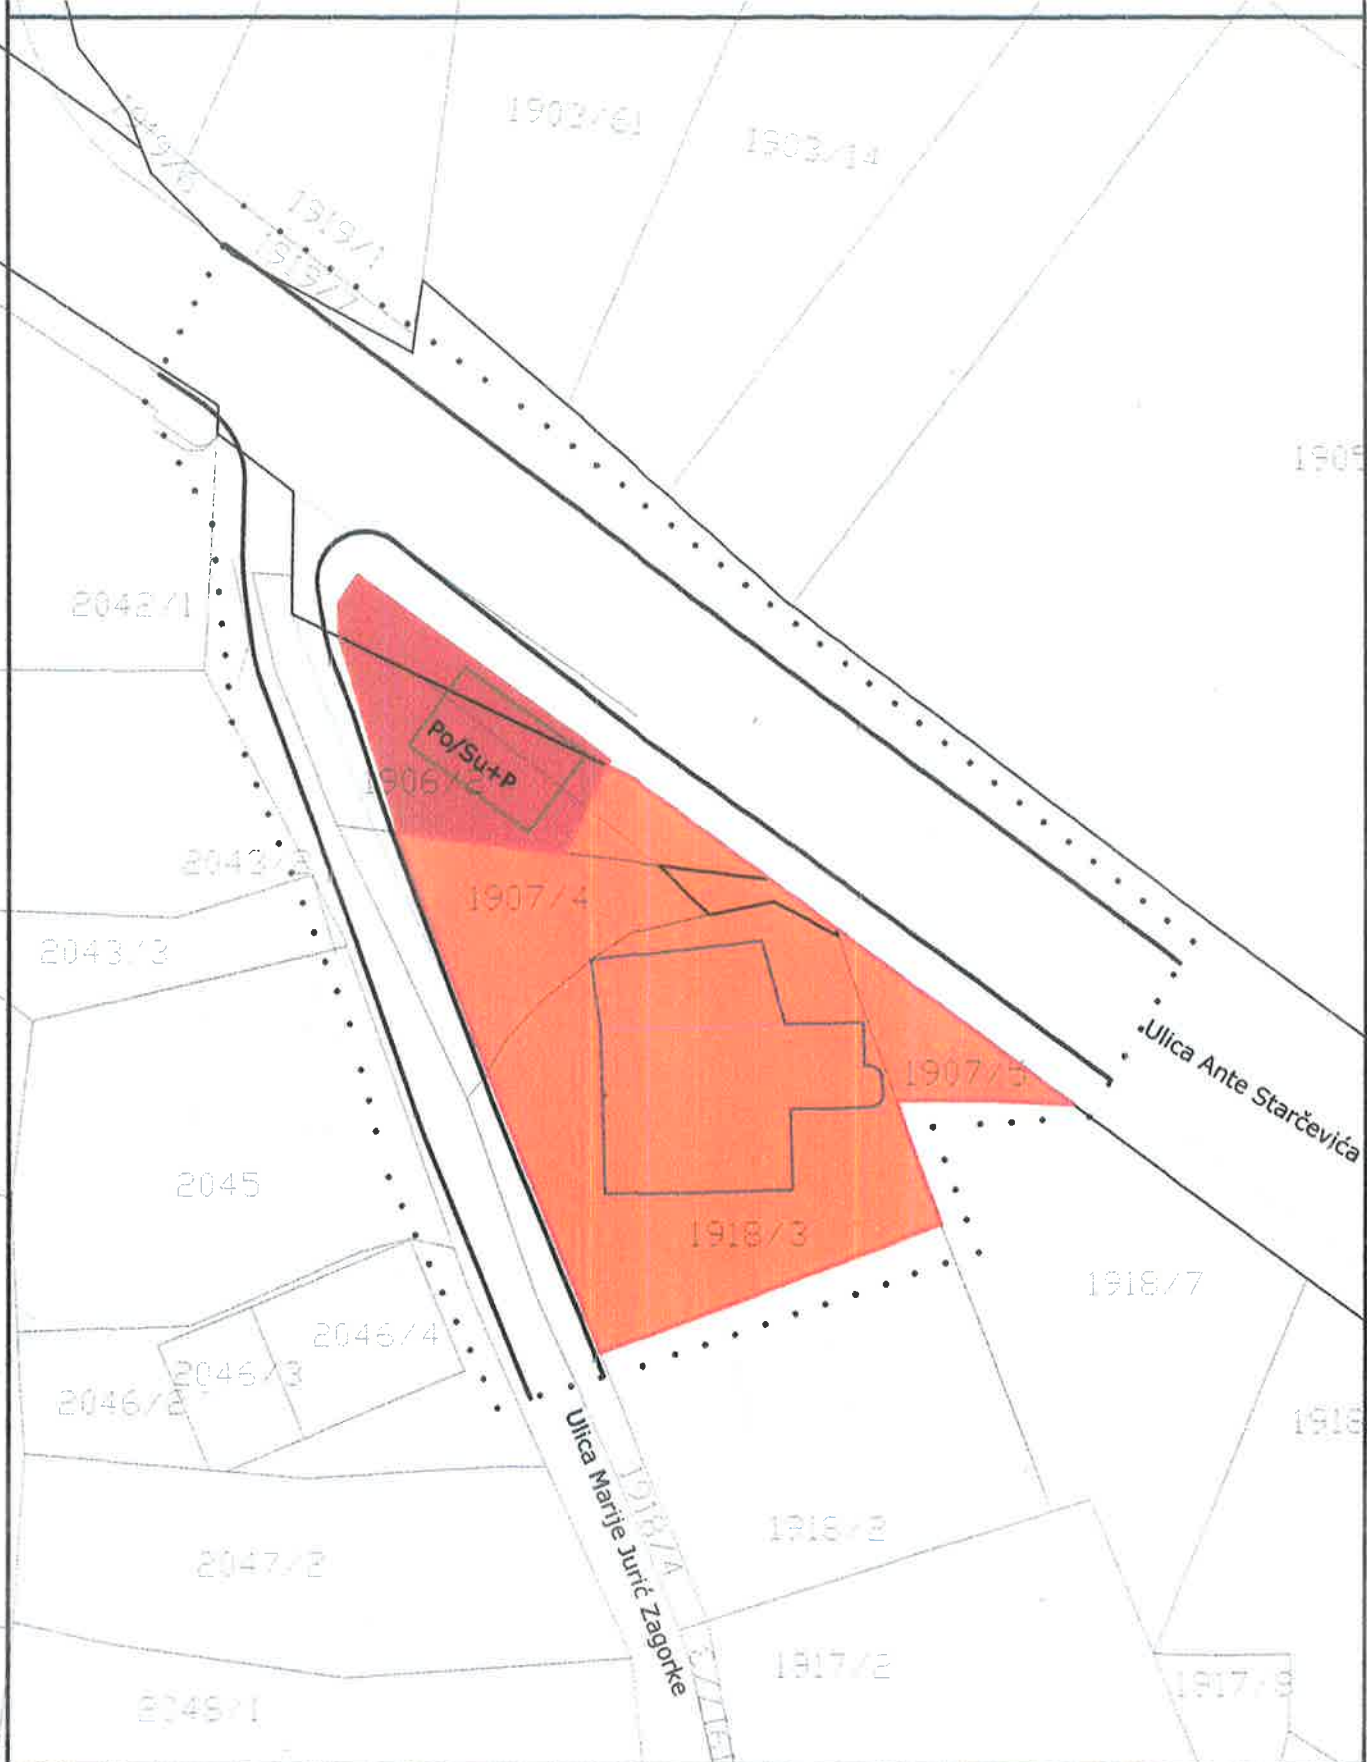

**Legenda:**

- POSLOVNA NAMJENA
- STAMBENO POSLOVNA NAMJENA
- NOVOFORMIRANE PARCELE
- PROMETNICA
- PODRUČJE OBUHVATA

**"Projekt 3D"d.o.o.**

I.G.Kovačića b.b. 88240 Posušje

IZMJENA I DOPUNA REGULACIJSKOG PLANA

**POSUŠJE**

(Križanje ulica Ante Starčevića I Marije Jurčić Zagorke)



Broj:01-23-42/23, Posušje, 06.04.2023.god.

PROJEKTANT:  
Ivan Čutura d.i.a.

PROJEKT 3D d.o.o.  
 za projektovanje i izvođenje  
 POSUŠJE

INVESTITOR:  
OV Posušje

SADRŽAJ:  
**PLAN PARCELACIJE I NAMJENE POVRŠINA**

BROJ PROJEKTA

MJERILO  
**M 1:500**

DATUM  
ožujak, 2024.

LIST  
**1**