


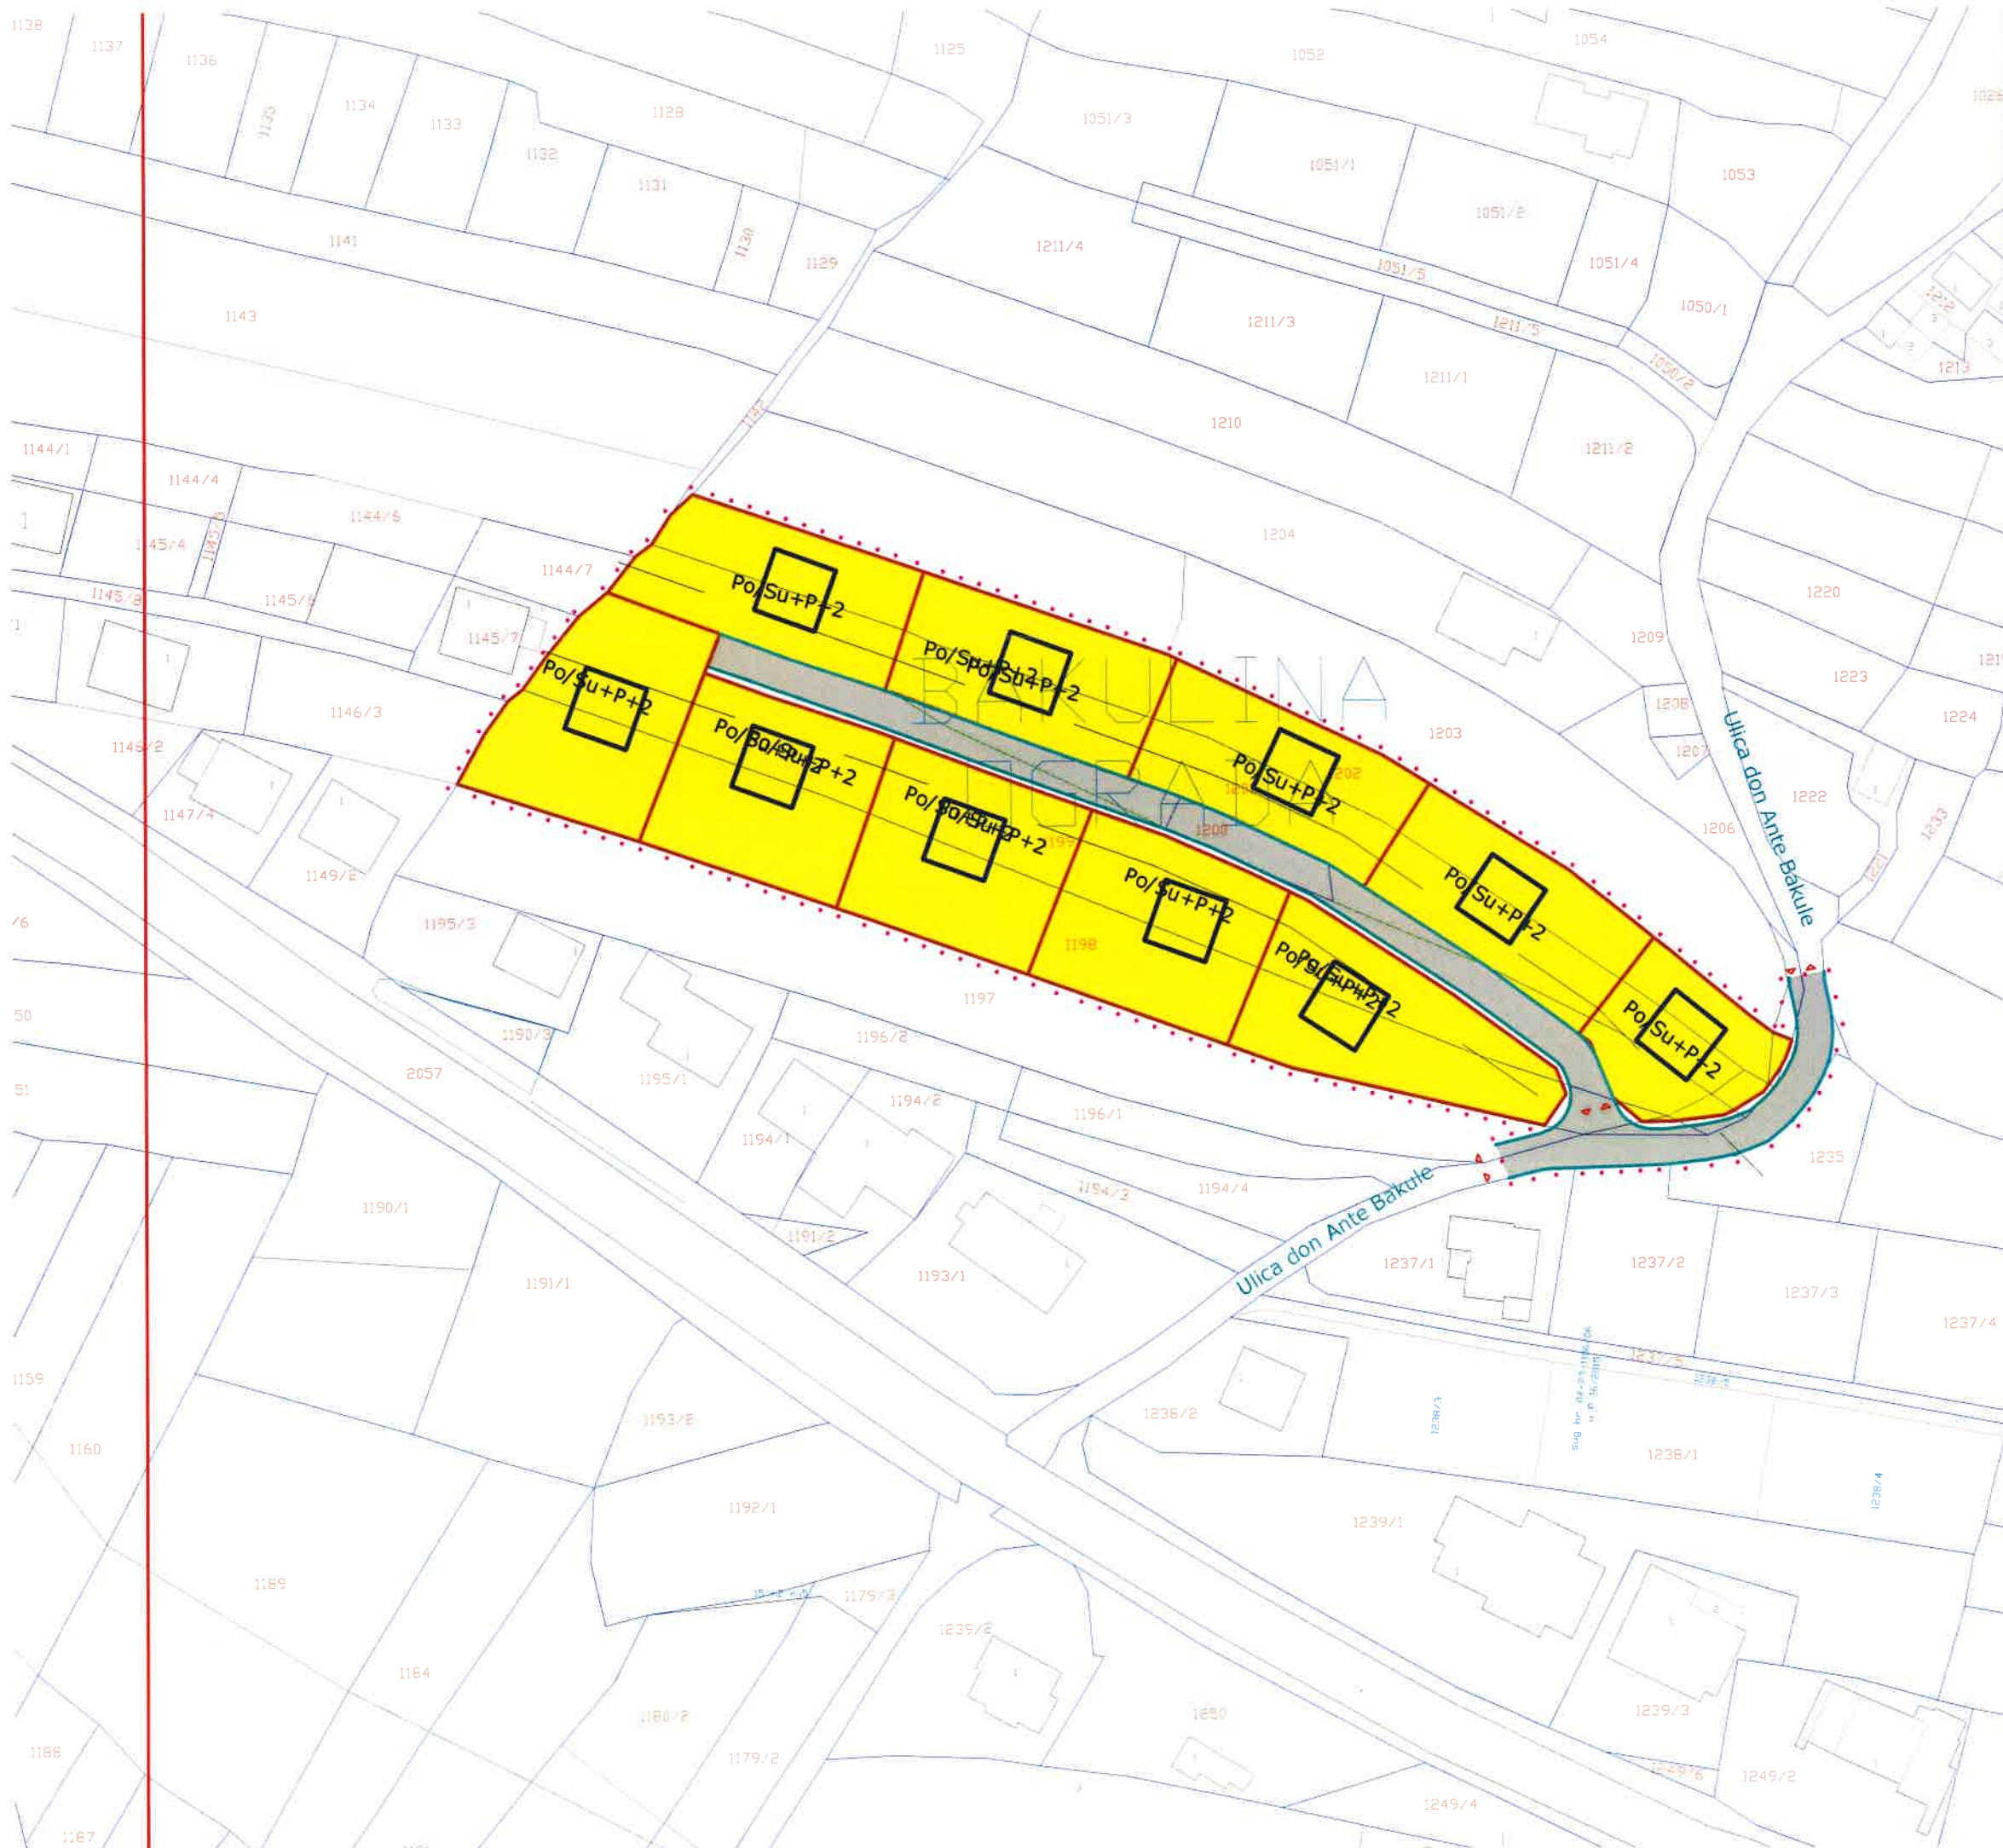

Parametri za prostorno-urbanističke uvjete gradnje		Vrsta zgrade		
		Stambena	Gospodarska	Višestambena izgradnja
min. površina građevinske čestice	samostojeća			
	dvojna			
max. koeficijent izgrađenosti		0,35		
max. koeficijent iskorištenosti		1,05		
max. broj etaža		Po/Su+Pr+2		
max. ukupna visina izgradnje		9 m		
broj PM po stambenoj jedinici		1,5/1		
minimalna udaljenost objekta od granice parcele (uz suglasnost manja udaljenost)		3,0 m		
minimalna udaljenost podzemnog djela objekta od granice parcele (uz suglasnost na granici parcele)		1,0 m		

Legenda:

- | | |
|---|--------------------------|
|  | STAMBENA NAMJENA |
|  | PROMETNICA |
|  | NOVOFORMIRANE
PARCELE |
|  | PODRUČJE OBUHVATA |



"URBIS - 86" d.o.o.

ZA PROJEKTIRANJE I GRADITELJSTVO

Fra Didaka Buntića 74,
88220 Široki Brijeg,
Bosna i Hercegovina
Tel.: ++387 (0)39 700-660
Fax: ++387 (0)39 705-324
www.urbis86.com
e-mail: urbis86@urbis86.com

Naručilatelj	OPĆINSKI NAČELNIK Posušje		
Vrsta dokumenta:	Nacrt plana parcelacije BAKULINE NJIVE (Bakuline ograde)		
Naziv priloga	PLAN PARCELACIJE I NAMJENA POVRŠINA		
Mjerilo Br.priloga	1:1000	01	
Broj	4940/25		
Projektanti	Ivan Bilać, mag. ing. građ. Marija Jelić, mag. ing. građ.		
Odgovorni projektant	Ivan Spajić, dipl. ing. arh.		
Odluka o pristupanju:	Broj: 01-23-78/24 Posušje, 17.6.2024		
Datum	Ožujak, 2025.		

Projektna dokumentacija podliježe Zakonu o autorskom i srodnim pravima (Službeni glasnik BiH 83/10).
Zabranjeno je projektnu dokumentaciju neovlašteno distribuirati, kopirati i/ili davati drugim licima.



