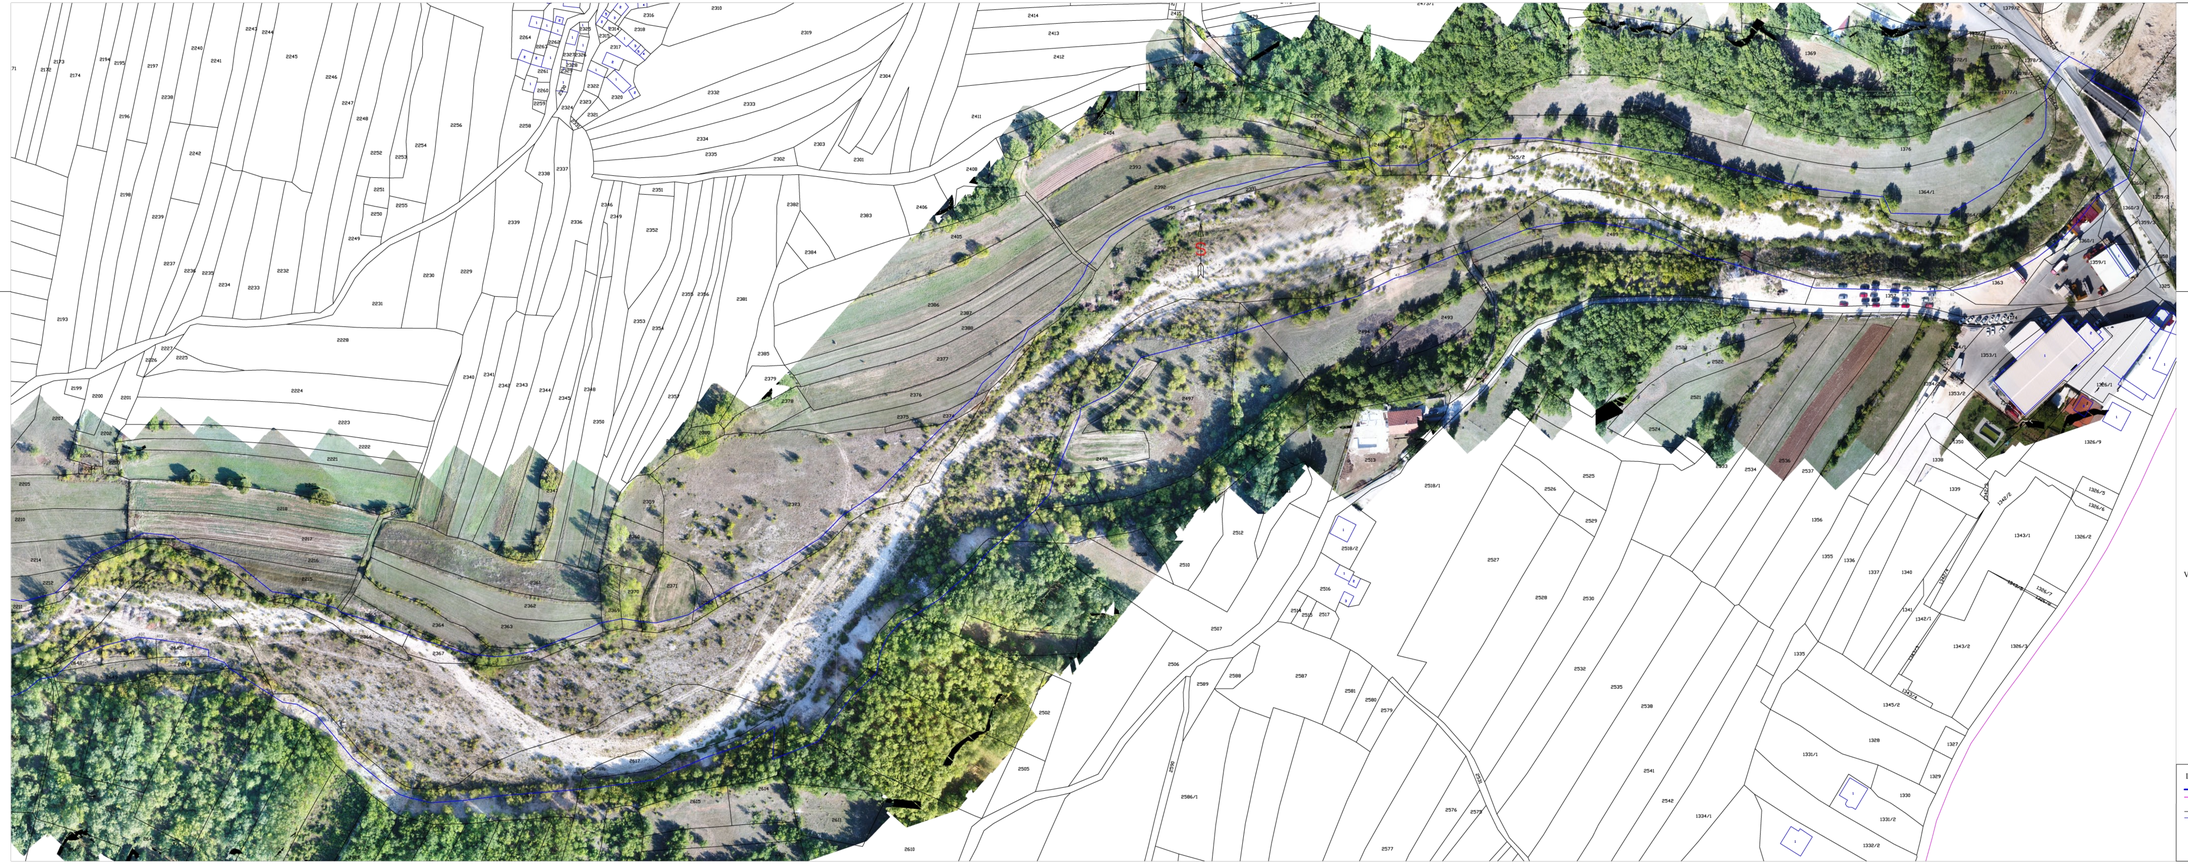

BOSNA I HERCEGOVINA
FEDERACIJA BOSNE I HERCEGOVINE
OPĆINA POSUŠJE

ELABORAT O UTVRĐIVANJU GRANICE VODNOG DOBRA, DIONICE VODOTOKA RIČINA - OPĆINA POSUŠJE

VEZA LISTOVA:

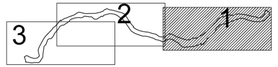

LEGENDA:

- granica vodnog dobra
- granica katastarske općine
- 412 katastarski broj
- granica parcele
- zgrada
- 1 katastarski broj zgrade
- 101 tamne tačke granice vodnog dobra

GEOMETRIKA d.o.o.
PODUZEĆE ZA GEODETSKE POSLOVE

BROJ	03-10/21
NARUČITELJ	MINISTARSTVO GOSPODARSTVA ŽUPANIJE ZAPADNOHERCEGOVAČKE
PREDMET	ELABORAT O UTVRĐIVANJU GRANICE VODNOG DOBRA, DIONICE VODOTOKA, RIČINA - OPĆINA POSUŠJE
SADRŽAJ	K.Č. ČITLUK 1/3
	DGF
MJERILO	1:1000
IZRADIO	Josip Petrović, dipl. ing. geod.
DATUM	LISTOPAD, 2021.