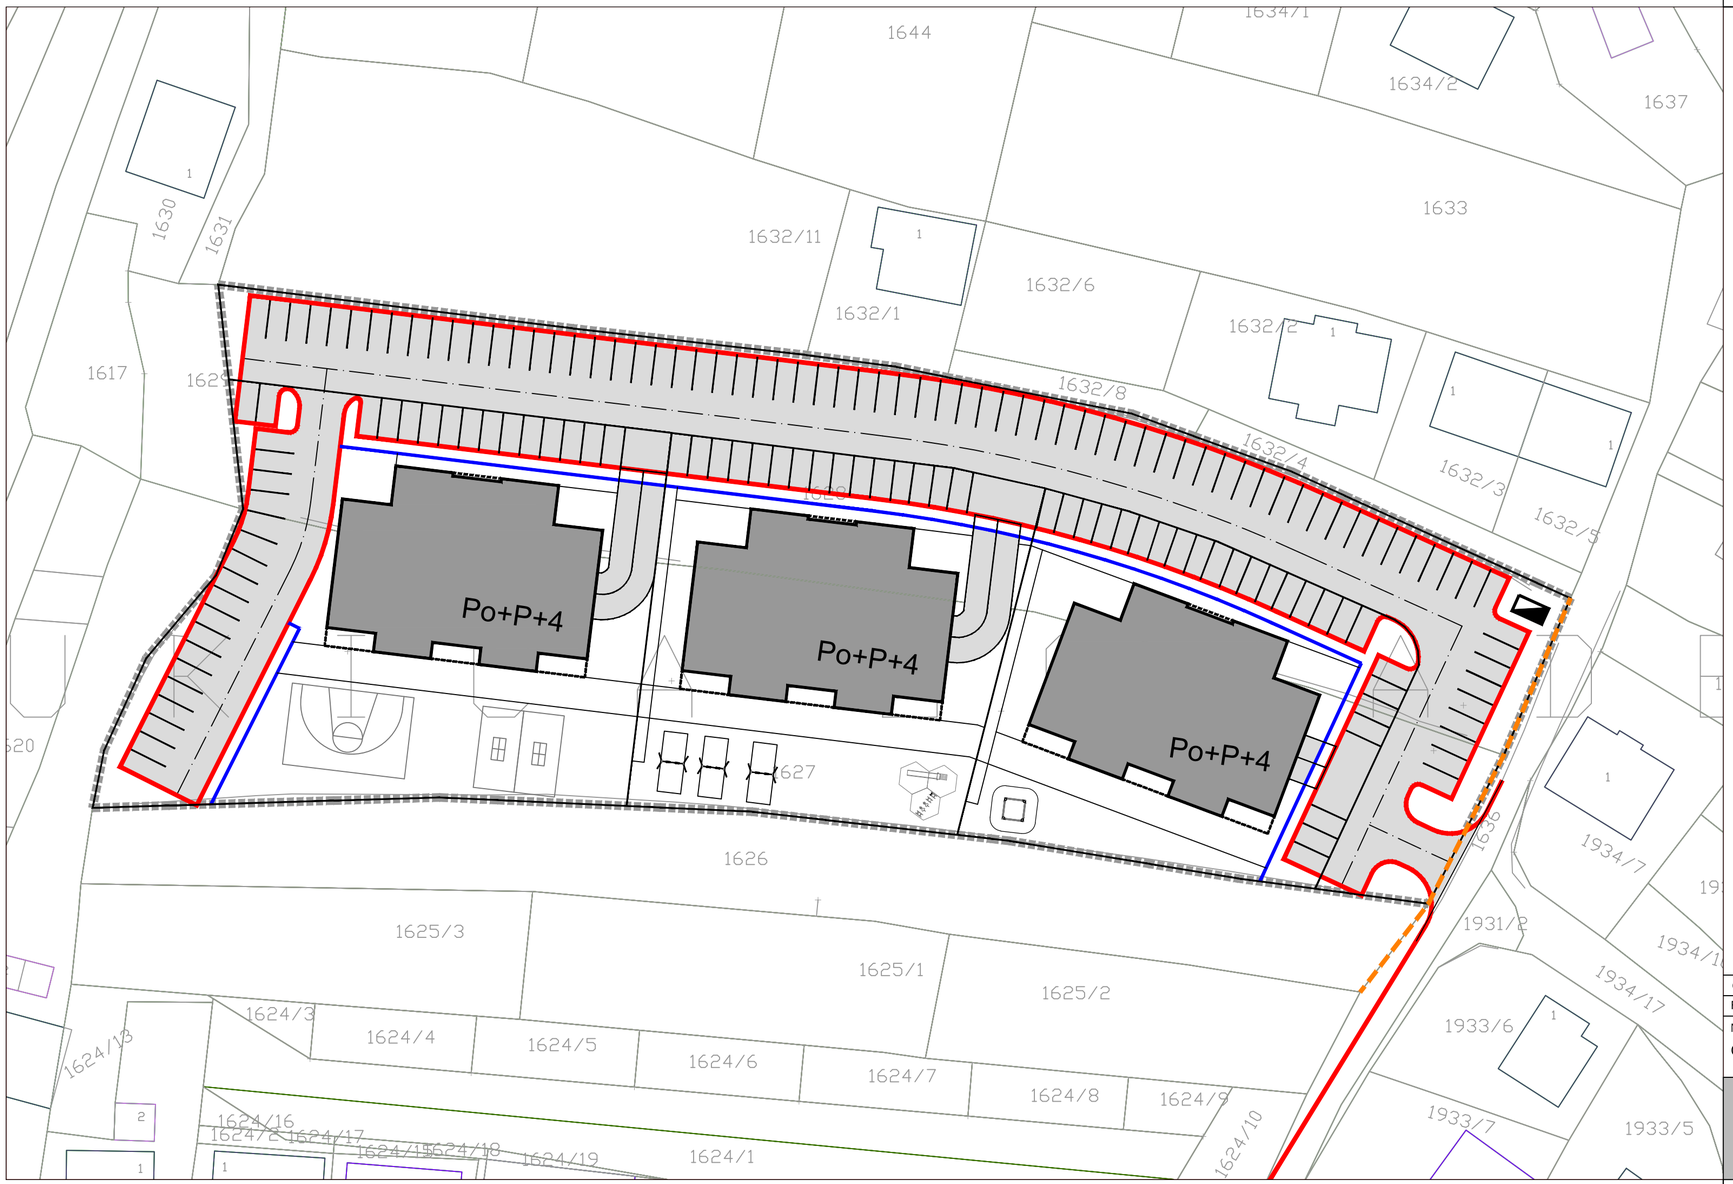

IZMJENA I DOPUNA REGULACIJSKOG PLANA GORNJI JUKIĆI (Jukića ograde - Jukića njive)

PLAN PROMETA

LEGENDA :

- GRANICA OBUHVATA
- PLANIRANE KOLOVOZNE POVRŠINE
- PLANIRANI NOGOSTUP
- PLANIRANI KOLOVOZ
- REGULACIJSKA CRTA
- GRANICA OBUHVATA

Grafički prilog:	**PLAN PROMETA**		
Faza izrade: NACRT	Rukovodilac radnog tima:	Boris Badža, dipl.inž.arh.	M.P.
Nosilac pripreme:	Odgovorni planer:	Boris Badža, dipl.inž.arh.	
OPĆINA POSUŠJE	Izrada priloga:	Vladimir Borisavljević, dipl.inž.saob.	
	Direktor:	Mirjana Sinadinović, dipl.inž.arh.	
URBIS CENTAR d.o.o. BANJALUKA lipanj, 2026. godine			PRILOG BR.: 2.VI RAZMJERA 1:500