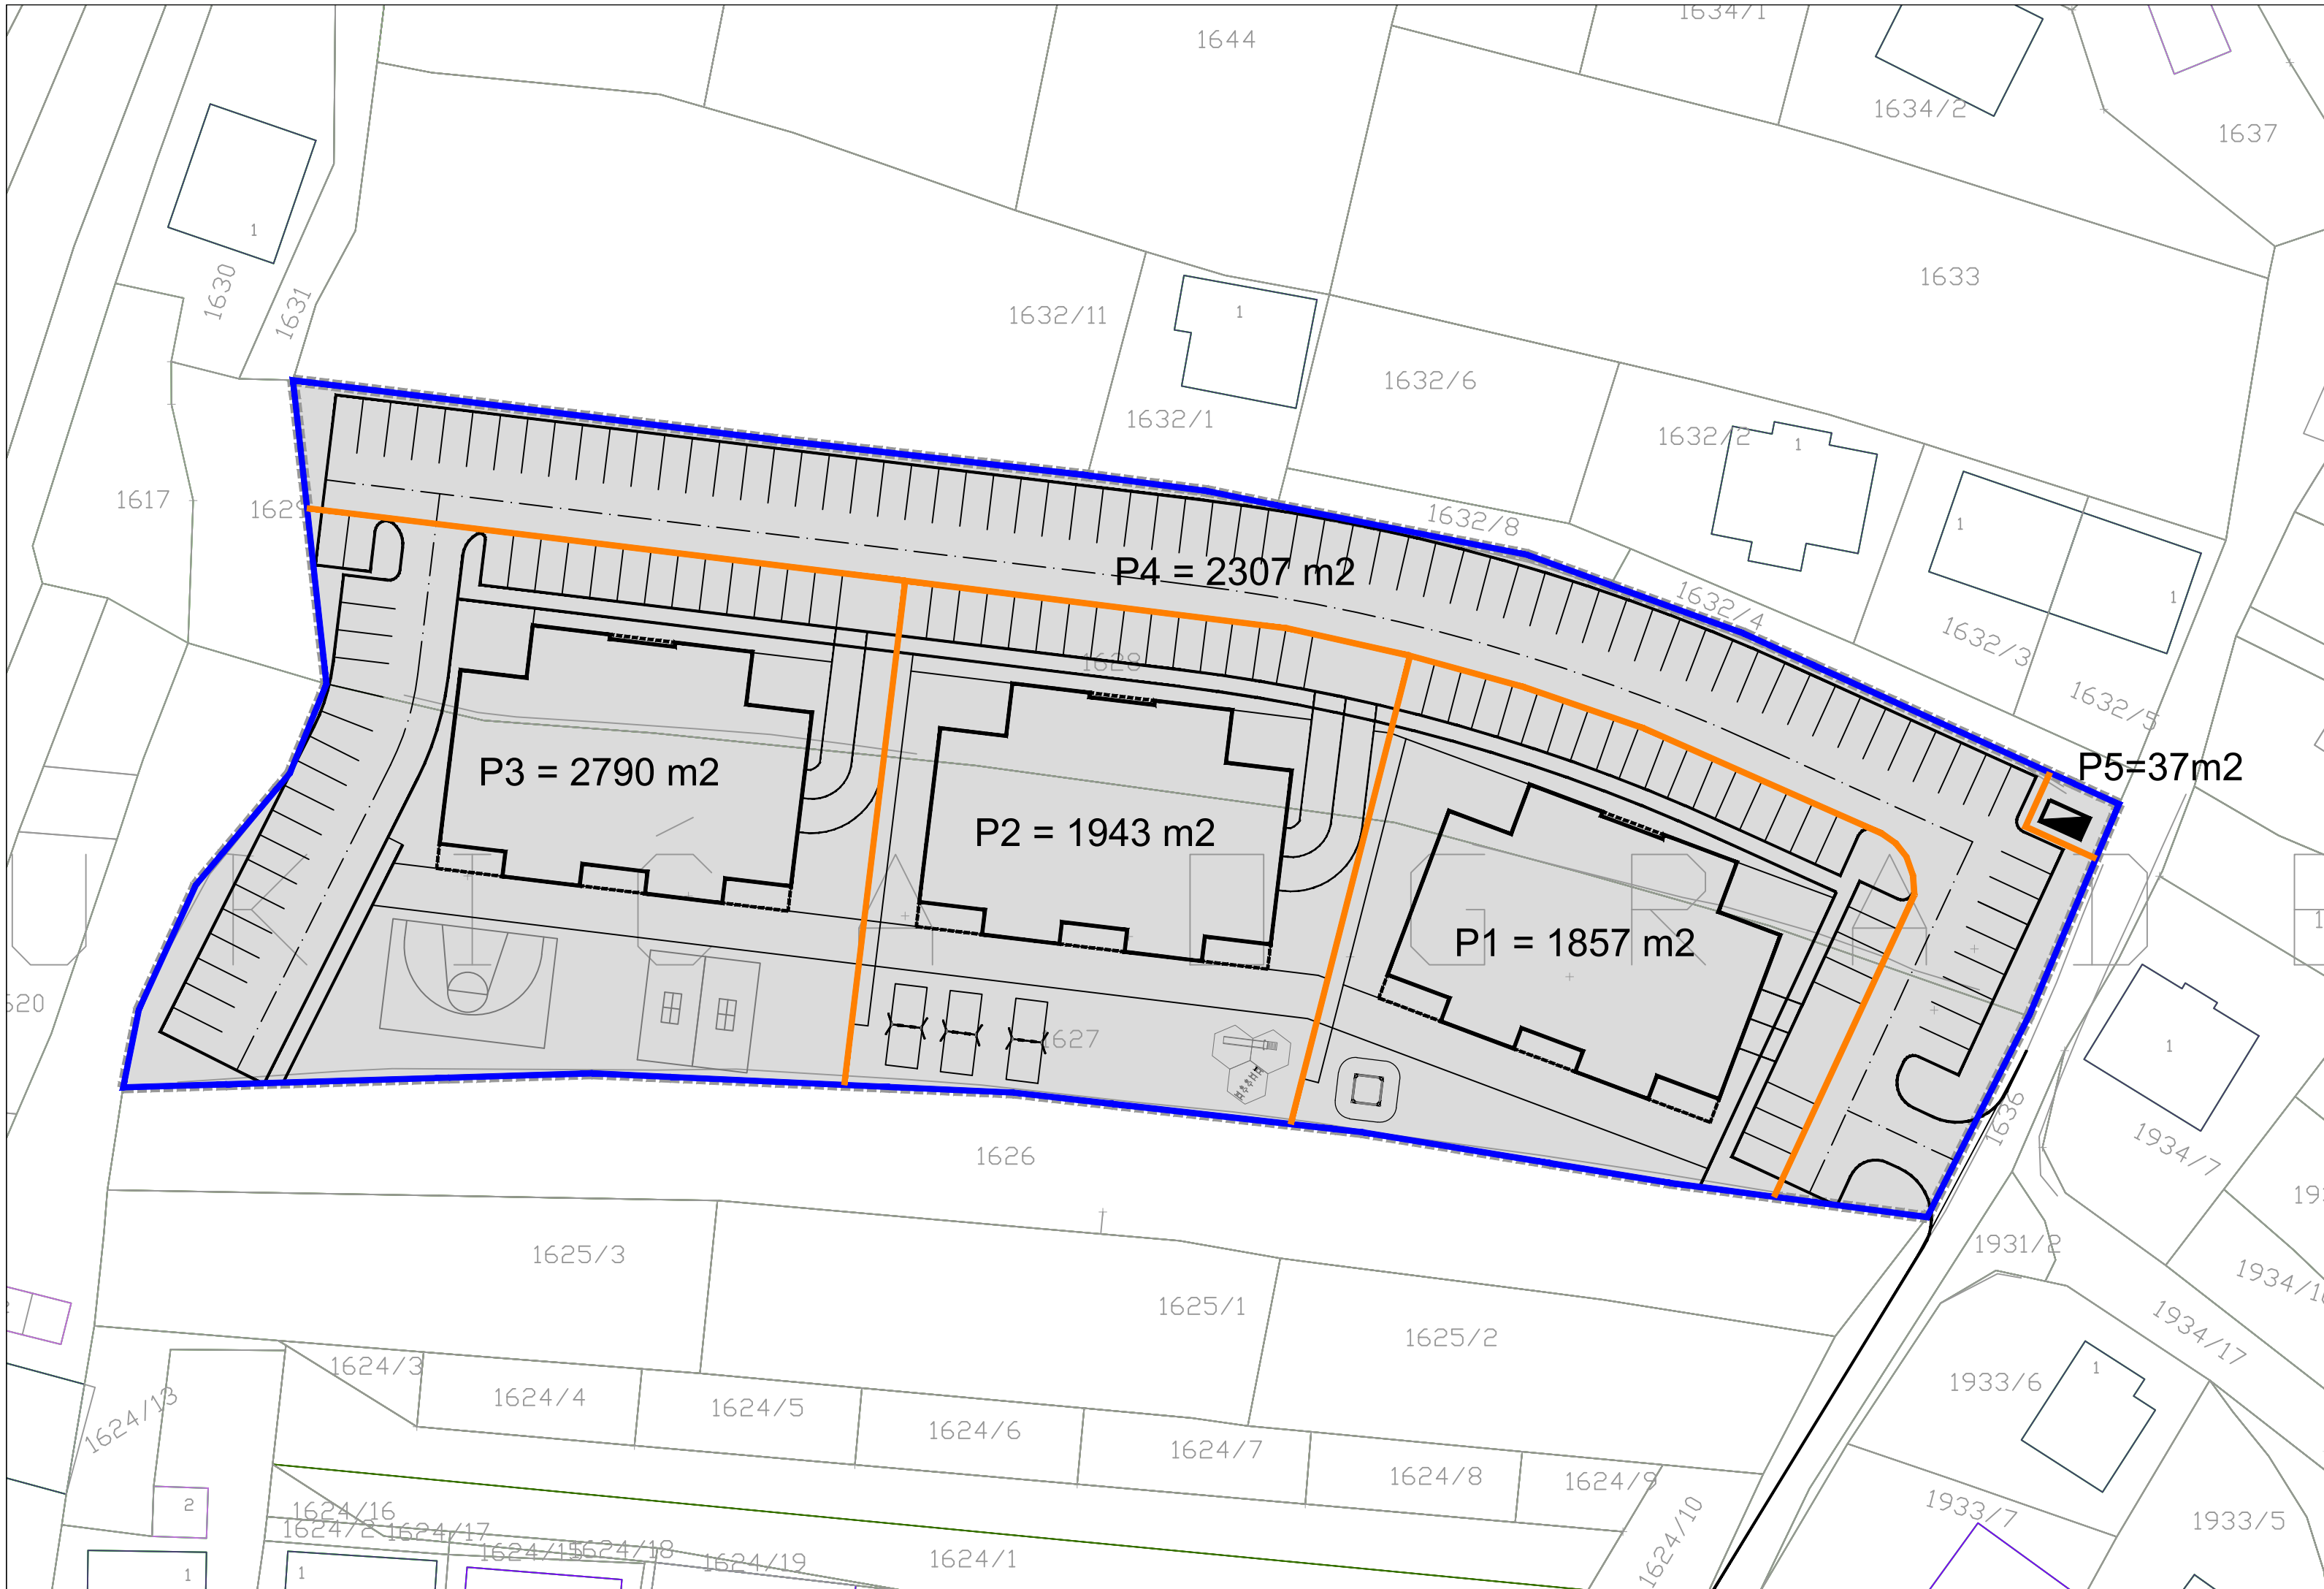


**IZMJENA I DOPUNA
REGULACIJSKOG PLANA GORNJI JUKIĆI
(Jukića ograde - Jukića njive)**

PLAN PARCELACIJE

LEGENDA :

- GRANICA OBUHVATA
- POSTOJEĆE GRANICE PARCELA
- PLANIRANE GRANICE PARCELA

Grafički prilog:		PLAN GRAĐEVINSKIH I REGULACIJSKIH CRTA		M.P.
Faza izrade:	NACRT	Rukovodilac radnog tima:	Boris Badža, dipl.inž.arh.	
Nosilac pripreme:		Odgovorni planer:	Boris Badža, dipl.inž.arh.	
OPĆINA POSUŠJE		Izrada priloga:	Boris Badža, dipl.inž.arh.	
		Direktor:	Mirjana Sinadinović, dipl.inž.arh.	



URBIS CENTAR d.o.o. BANJALUKA
lipanj, 2026. godine

PRILOG BR.: 2.VII
RAZMJERA 1:500